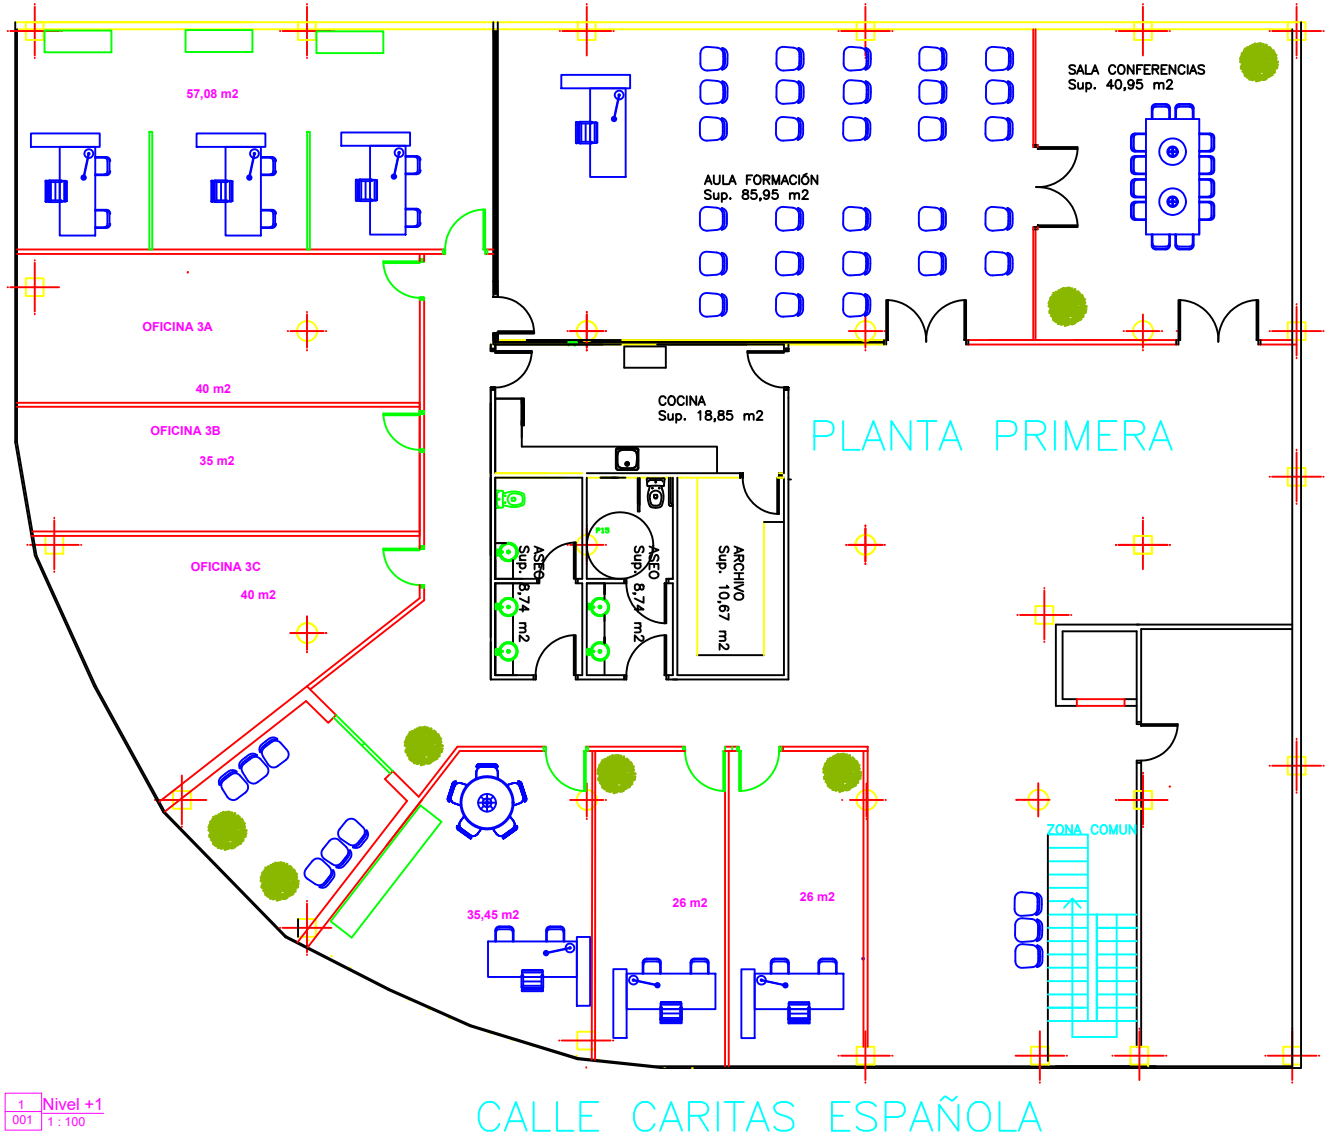

1 Nivel +1
001 1 : 100

nº	fecha	motivo

Revisión

Nº proyecto
Número de proyecto

Proyecto
Medición PLANTA PRIMERA

Situación
Calle Mario Soares 24 - Pl de Roldán

Escala
1 : 100

La propiedad
Propietario

MIGUEL MATEO SANCHEZ

Plano
Planta PRIMERA MOBILIARIO

Nº plano	Nº revisión
002	

J:\DEL 2007\COMPRAS\logos y #\Sparkle\logos con 2007\LOGO CORREO.jpg